



SUPERFICIE COMMERCIALE 116.60 + 63.40 = 180.00 MQ
SUPERFICIE COMMERCIALE AUTORIMESSA 41.30 MQ.
AREA ESTERNA MQ. 455.00
SLP PROGETTO 150.38 MQ. < 150.45 MQ. DISPONIBILE
S. COPERTA 144.26 MQ. < 144.80 MQ. DISPONIBILE

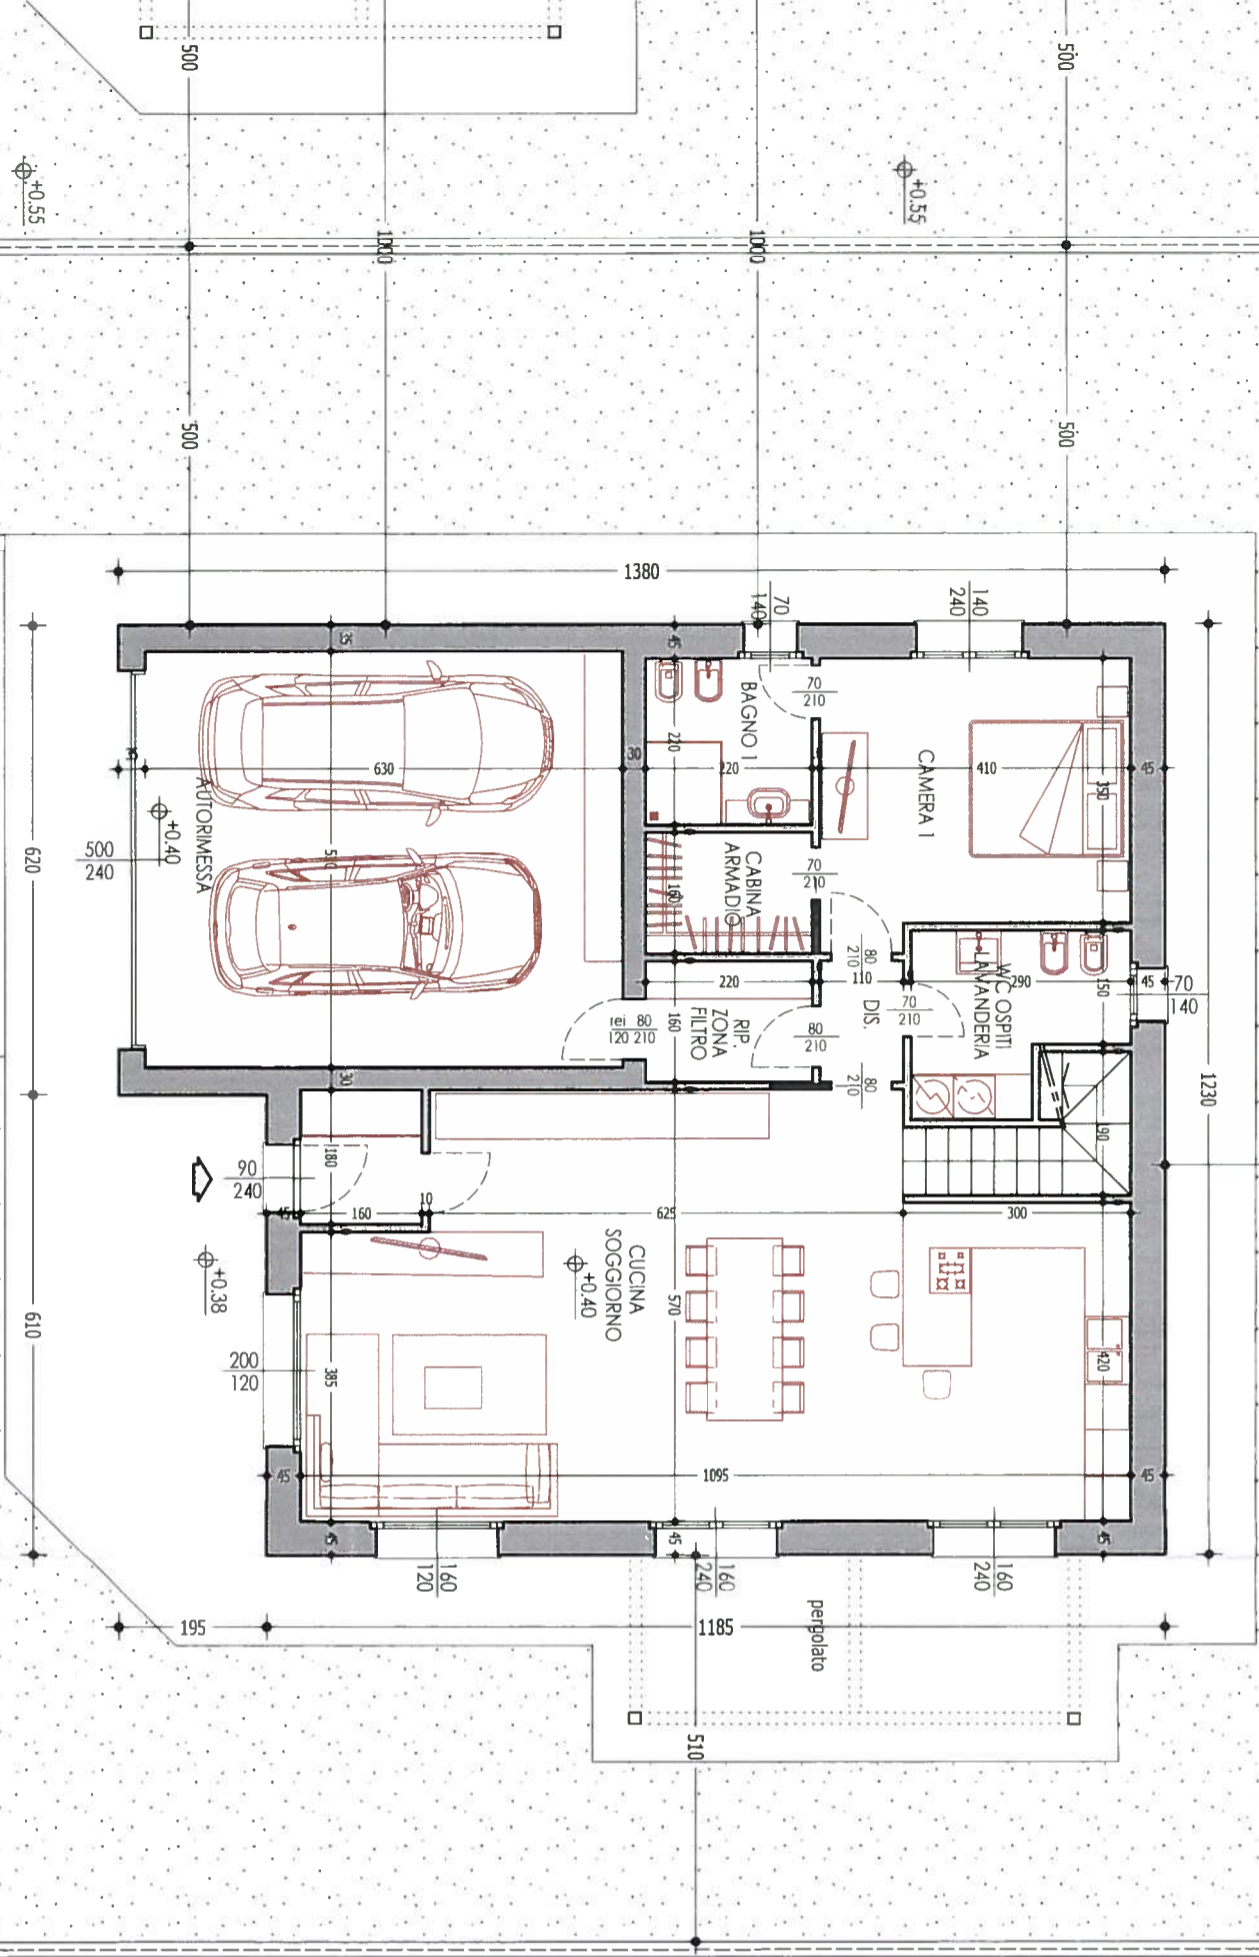

PIANTA PIANO TERRA SCALA 1:100

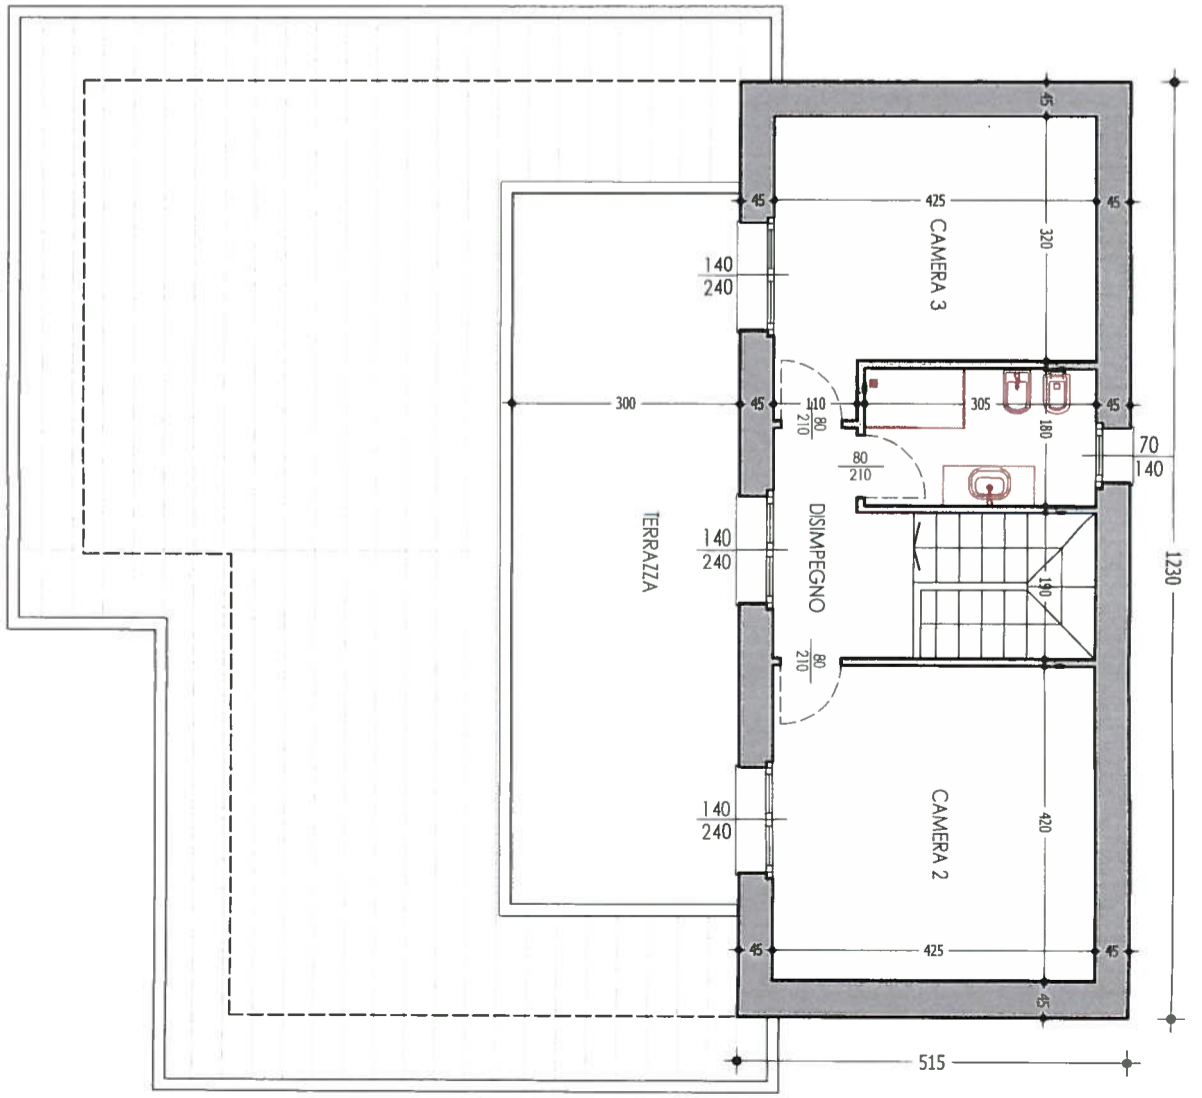

PIANTA PIANO PRIMO SCALA 1:100

VILLETTA IPOTESI 1
ZONA GIORNO SENZA DIVISIONE CUCINA/SOGGIORNO
INGRESSO BOX DISIMPEGNO ZONA NOTTE
BAGNO OSPITI UNITO ALLA LAVANDERIA