

DIREZIONE GENERALE DEL CATASTO E DEI SERVIZI TECNICI ERARIALI

**Lire
50**


NUOVO CATASTO EDILIZIO URBANO

(R. DECRETO-LEGGE 13 APRILE 1939, N. 652)

Ditta BONACINA ENRICO e GIOVANNI

Allegata alla dichiarazione presentata all'Ufficio Tecnico Erariale di Bergamo

Scheda N. 1

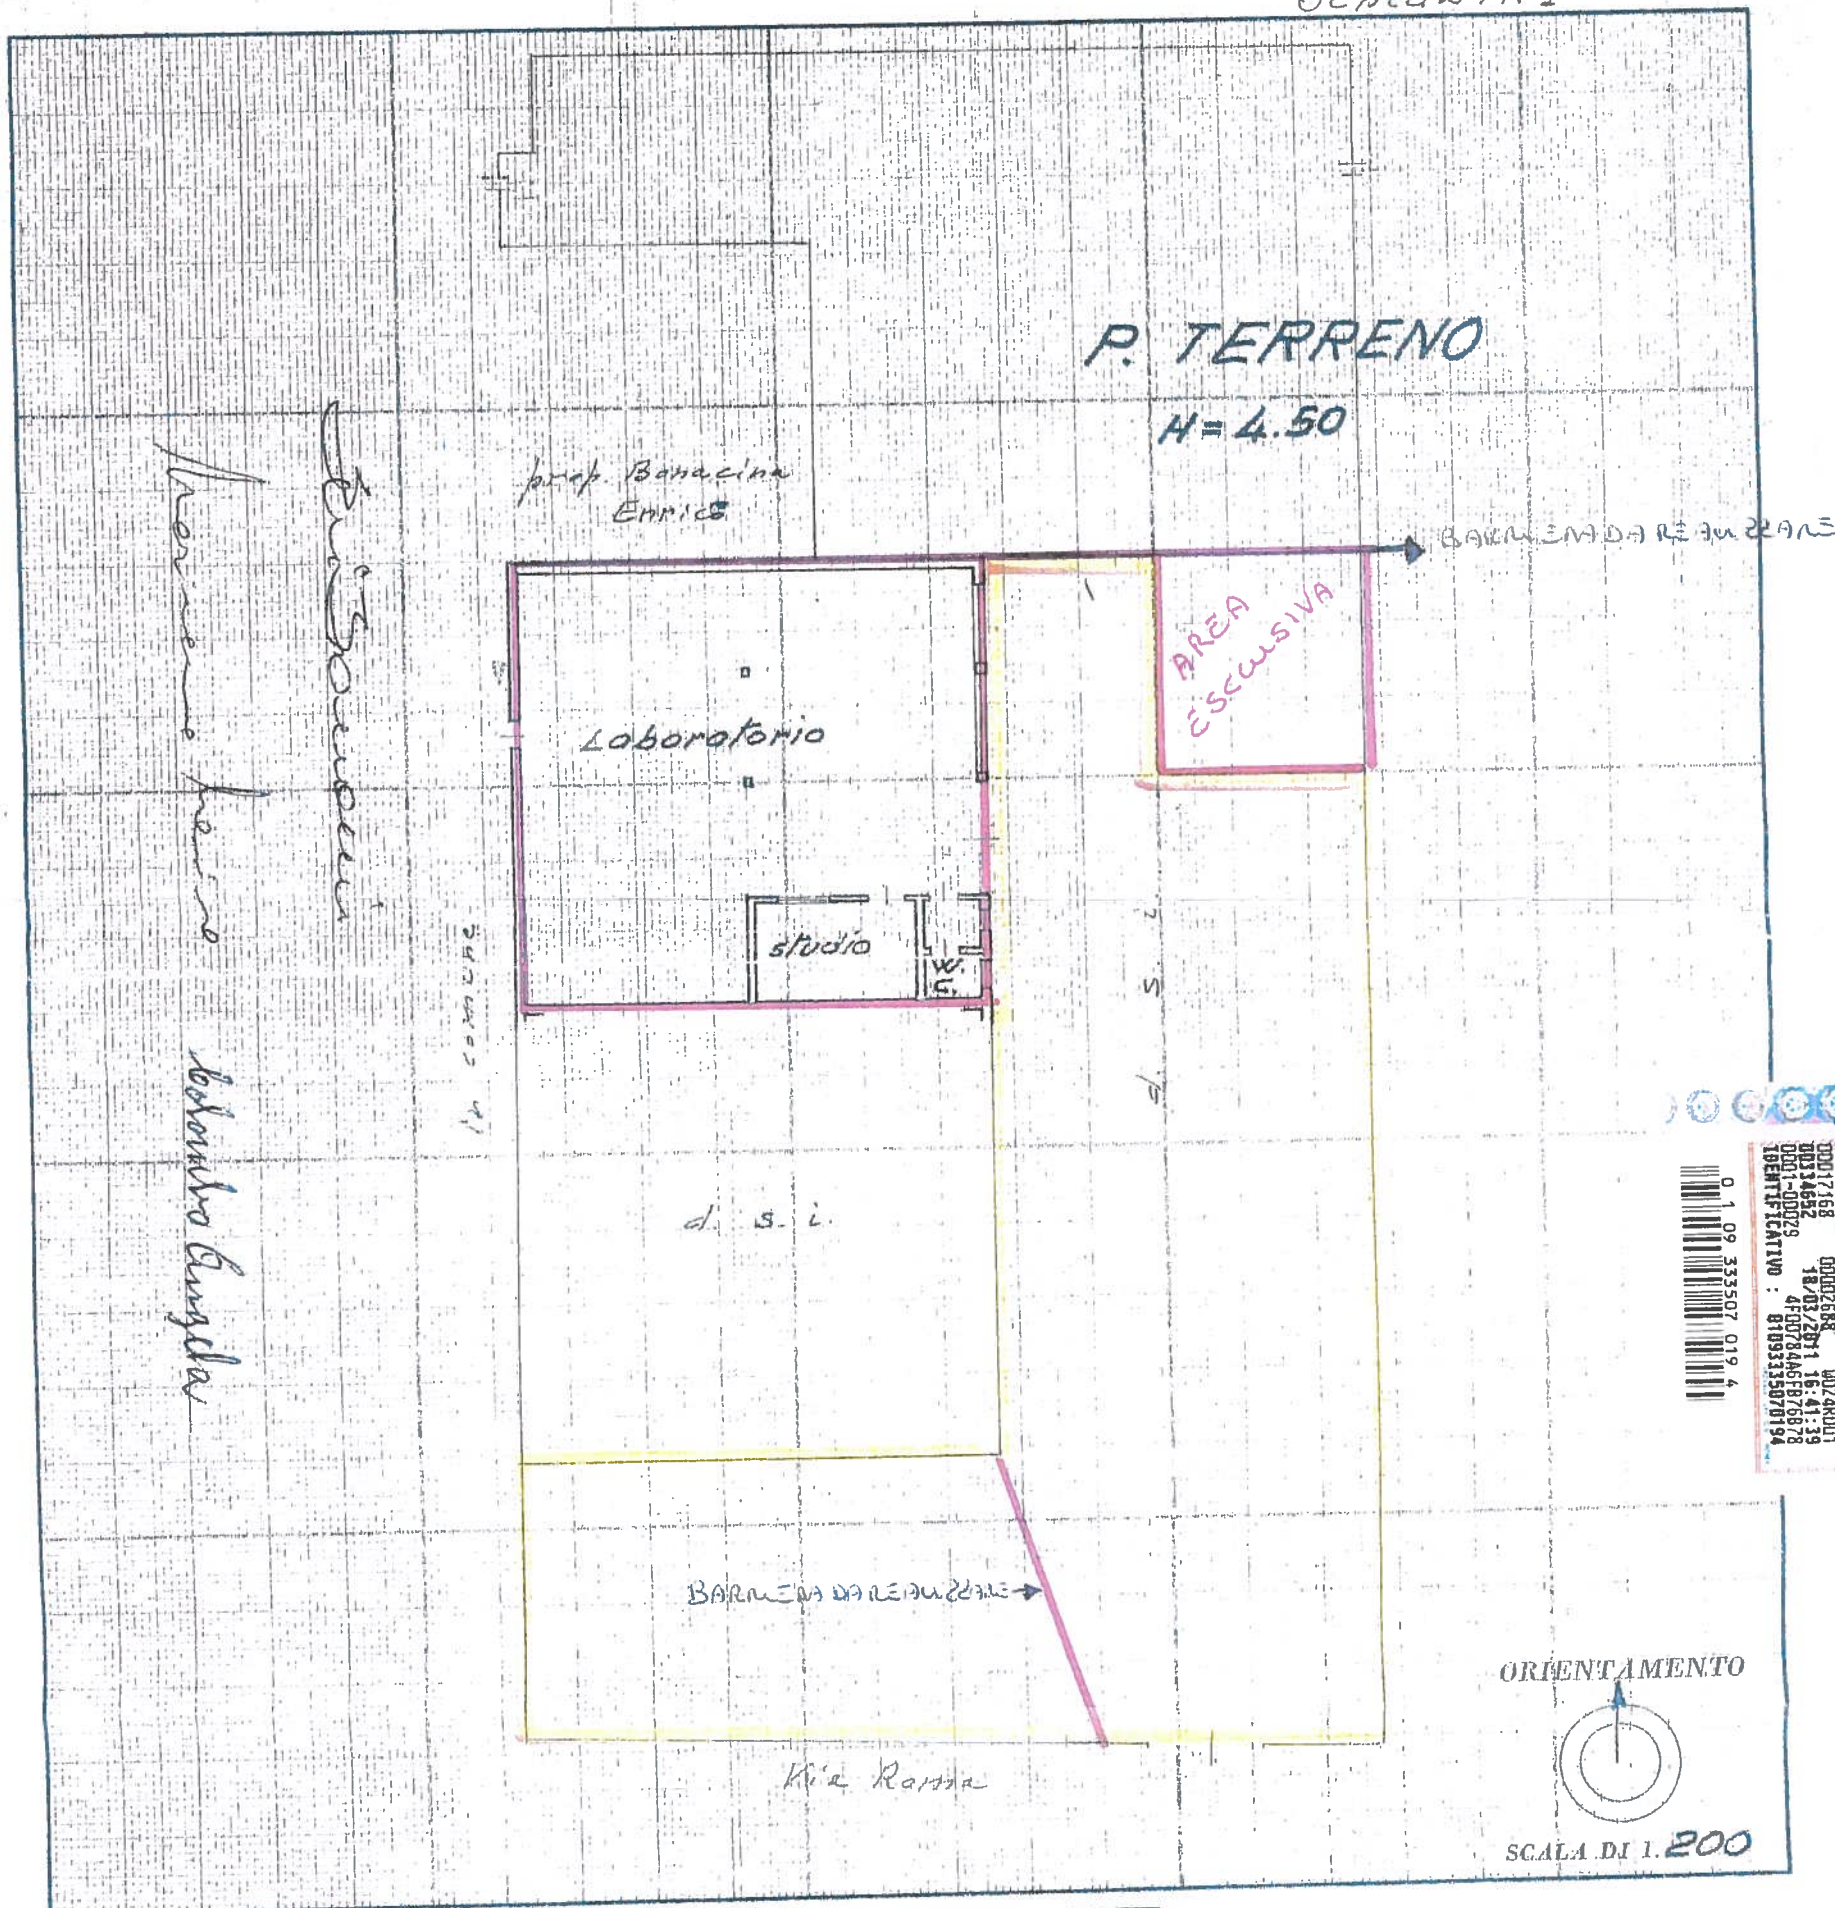

SPAZIO RISERVATO PER LE ANNOTAZIONI D'UFFICIO

DATA 08-11-1978
 PROT. N° 6937

AREA CONDOTTINIALE

AREA ESCLUSIVA

Compilata dal Geometra
(Titolo, nome e cognome del tecnico)
Aurelio Braschi

Iscritto all'Albo dei Geometri
della Provincia di Bergamo
DATA 4-11-1978

Firma: Francisco Augusto

185-DECEIMA CV-RDMA

Ministero dell'Economia
e delle Finanze

 **Entrate**

MARCA DA BOLLO
€0,26

ZERO/26

00017168 00003683 402AR001
00034652 18/03/2014 16:41:39
0001-00029 4F0078AAEFB75678
IDENTIFICATIVO : 81093135070194

[illegible]