

Agenzia del Territorio
CATASTO FABBRICATI
Ufficio Provinciale di
Bergamo

Dichiarazione protocollo n. _____ del _____
Planimetria di u.i.u. in Comune di Ponteranica

Identificativi Catastali:

Sezione:
Foglio:
Particella: _____
Subalterno: _____

Iscritto all'albo:
Geometri

Prov. Bergamo


N. _____

Scheda n. 1

Scala 1:200

Studio
tassetti

PIANO TERRA

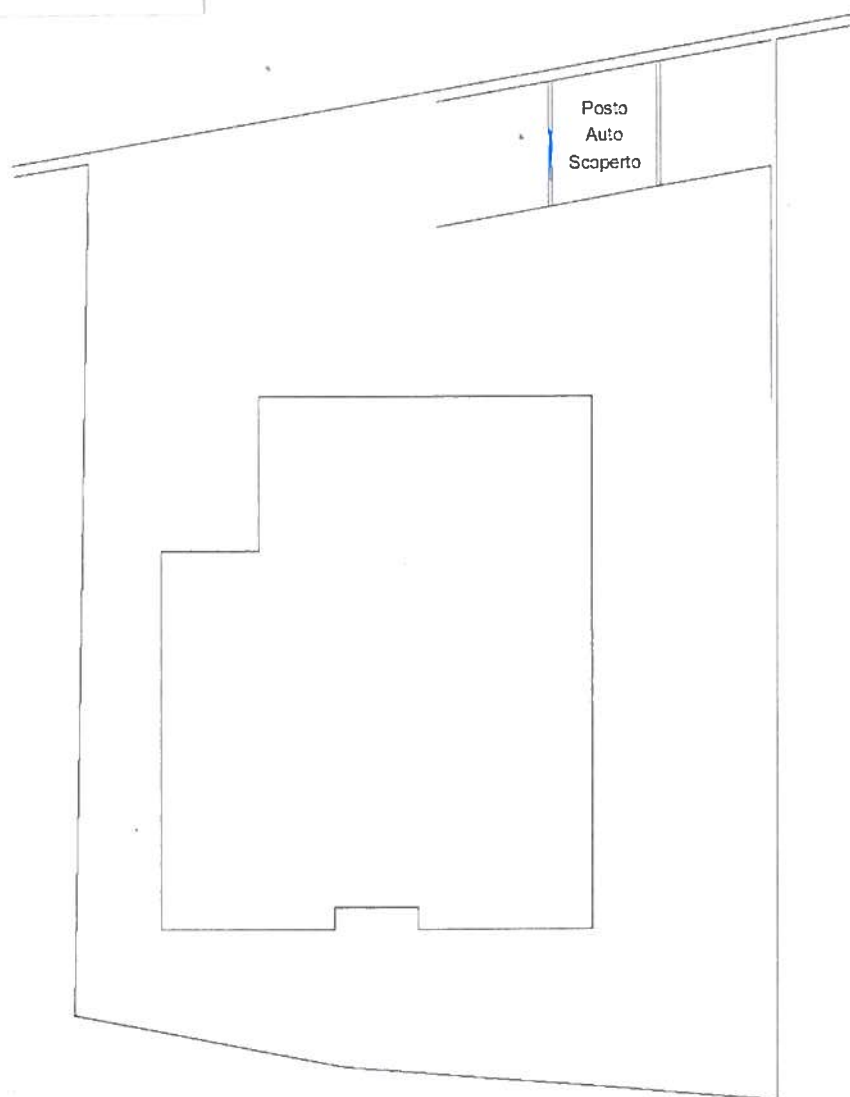

Studio
tassetti

