

NUOVO CATASTO EDILIZIO URBANO


(R. DECRETO-LEGE 15 APRILE 1959, N. 642)

Planimetria dell'immobile situato nel Comune di **SORISOLE**

Via 7


Ditta

Allegata alla dichiarazione presentata all'Ufficio Tecnico Esariale di

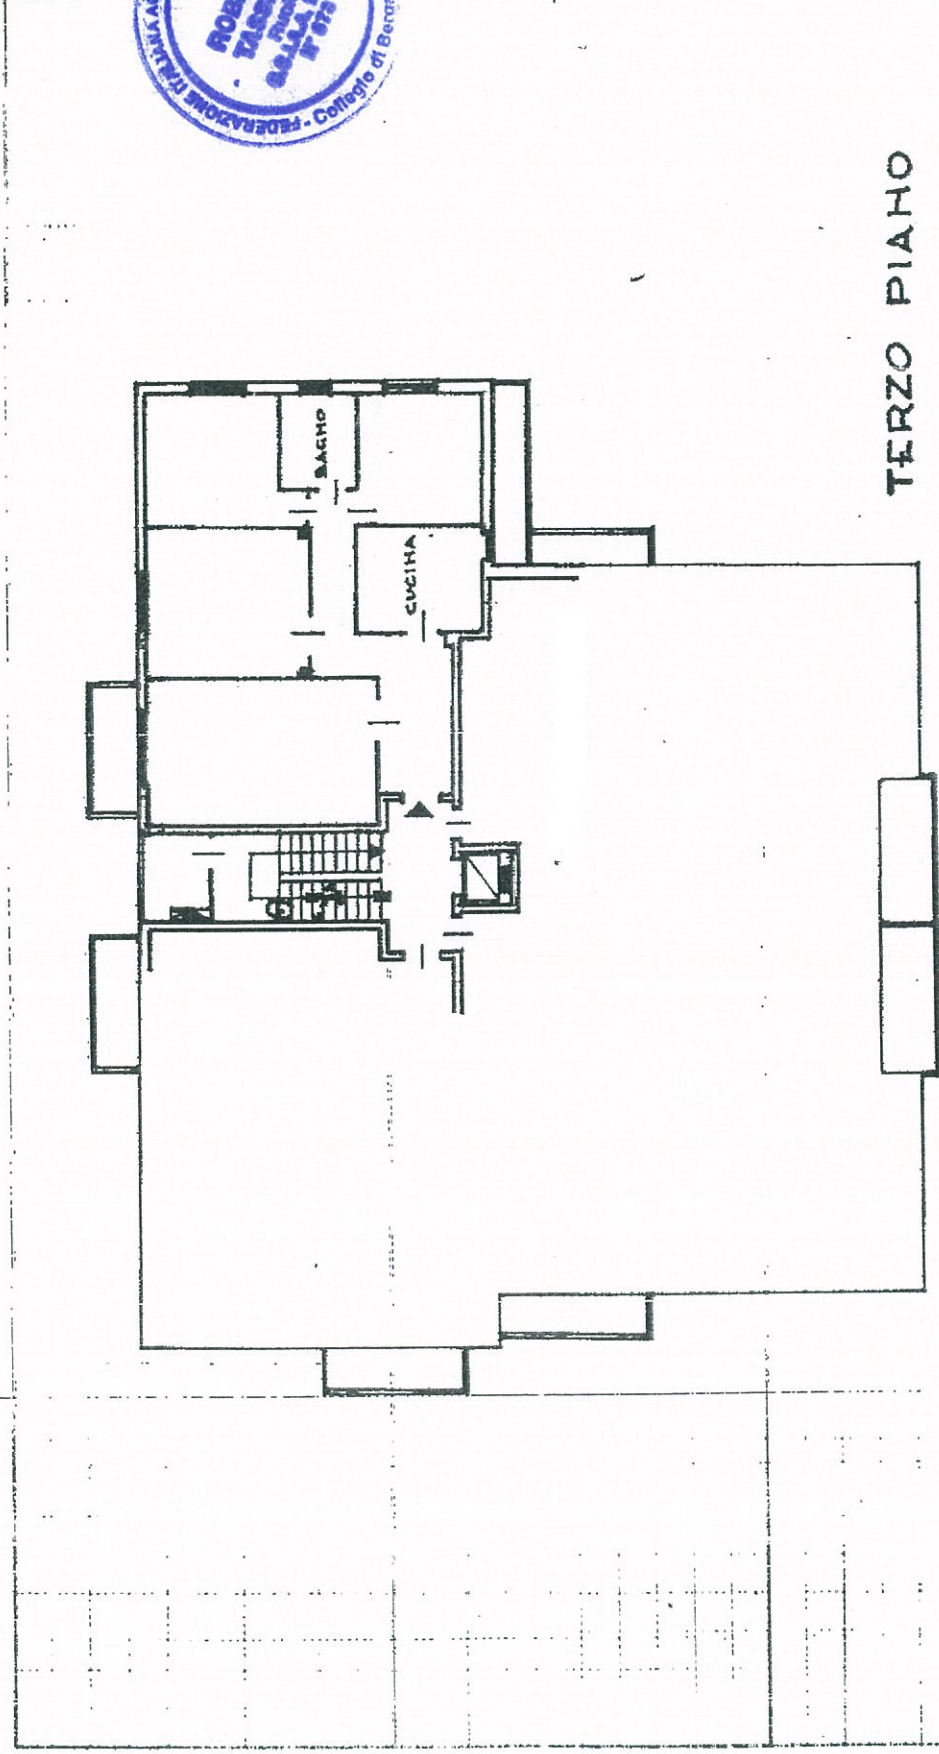

TERZO PIAHO

H=3.00

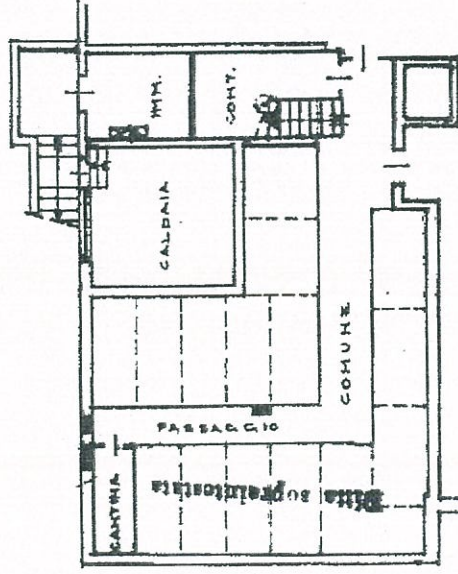

PIANO CANTINATO H=2.50



ORIENTAMENTO



SCALA DI 1:200

Spazio riservato per le annotazioni d'ufficio	DATI DEL CATASTO TERRENI DOVE È SORTA LA NUOVA COSTRUZIONE		
DATA	Numero della partita	Sezione o Comune censuario	
PROT. N°	Foglio		
	Numero di mappa		
	Subalterno		

Compilata dal **GEOMETRA**
(Titolo, nome e cognome del tecnico)

Iscritto all'Albo dei
della Provincia di

DATA

Firma: