

NUOVO CATASTO EDILIZIO URBANO



(R. DECRETO-LEGGE 13 APRILE 1939, N. 652)

Planimetria dell'immobile situato nel Comune di Sariate

Via

Ditta

Allegata alla dichiarazione presentata all'Ufficio Tecnico Erariale di

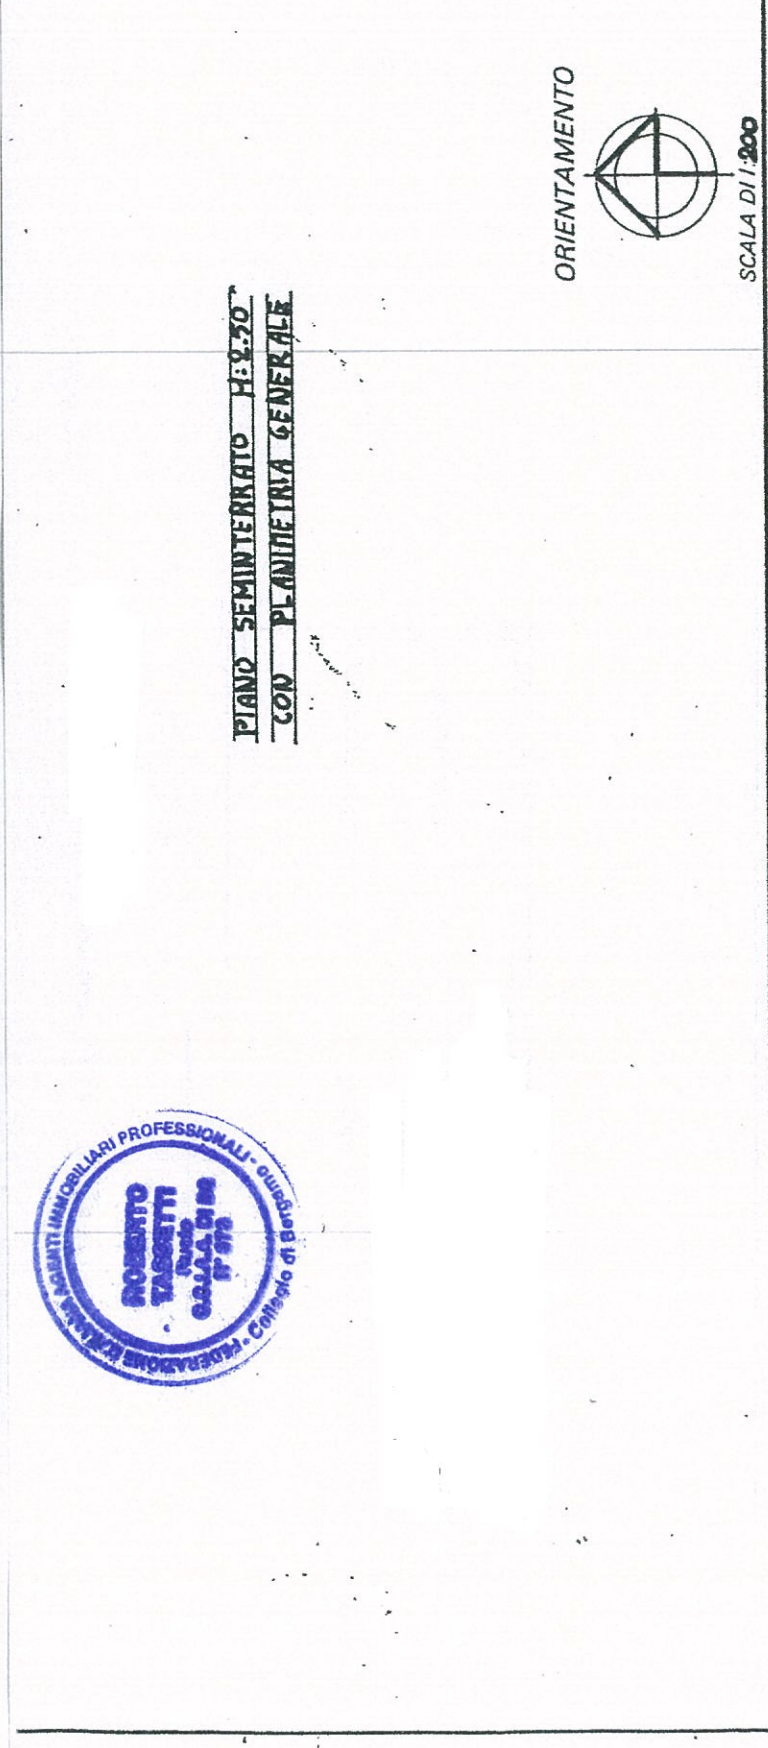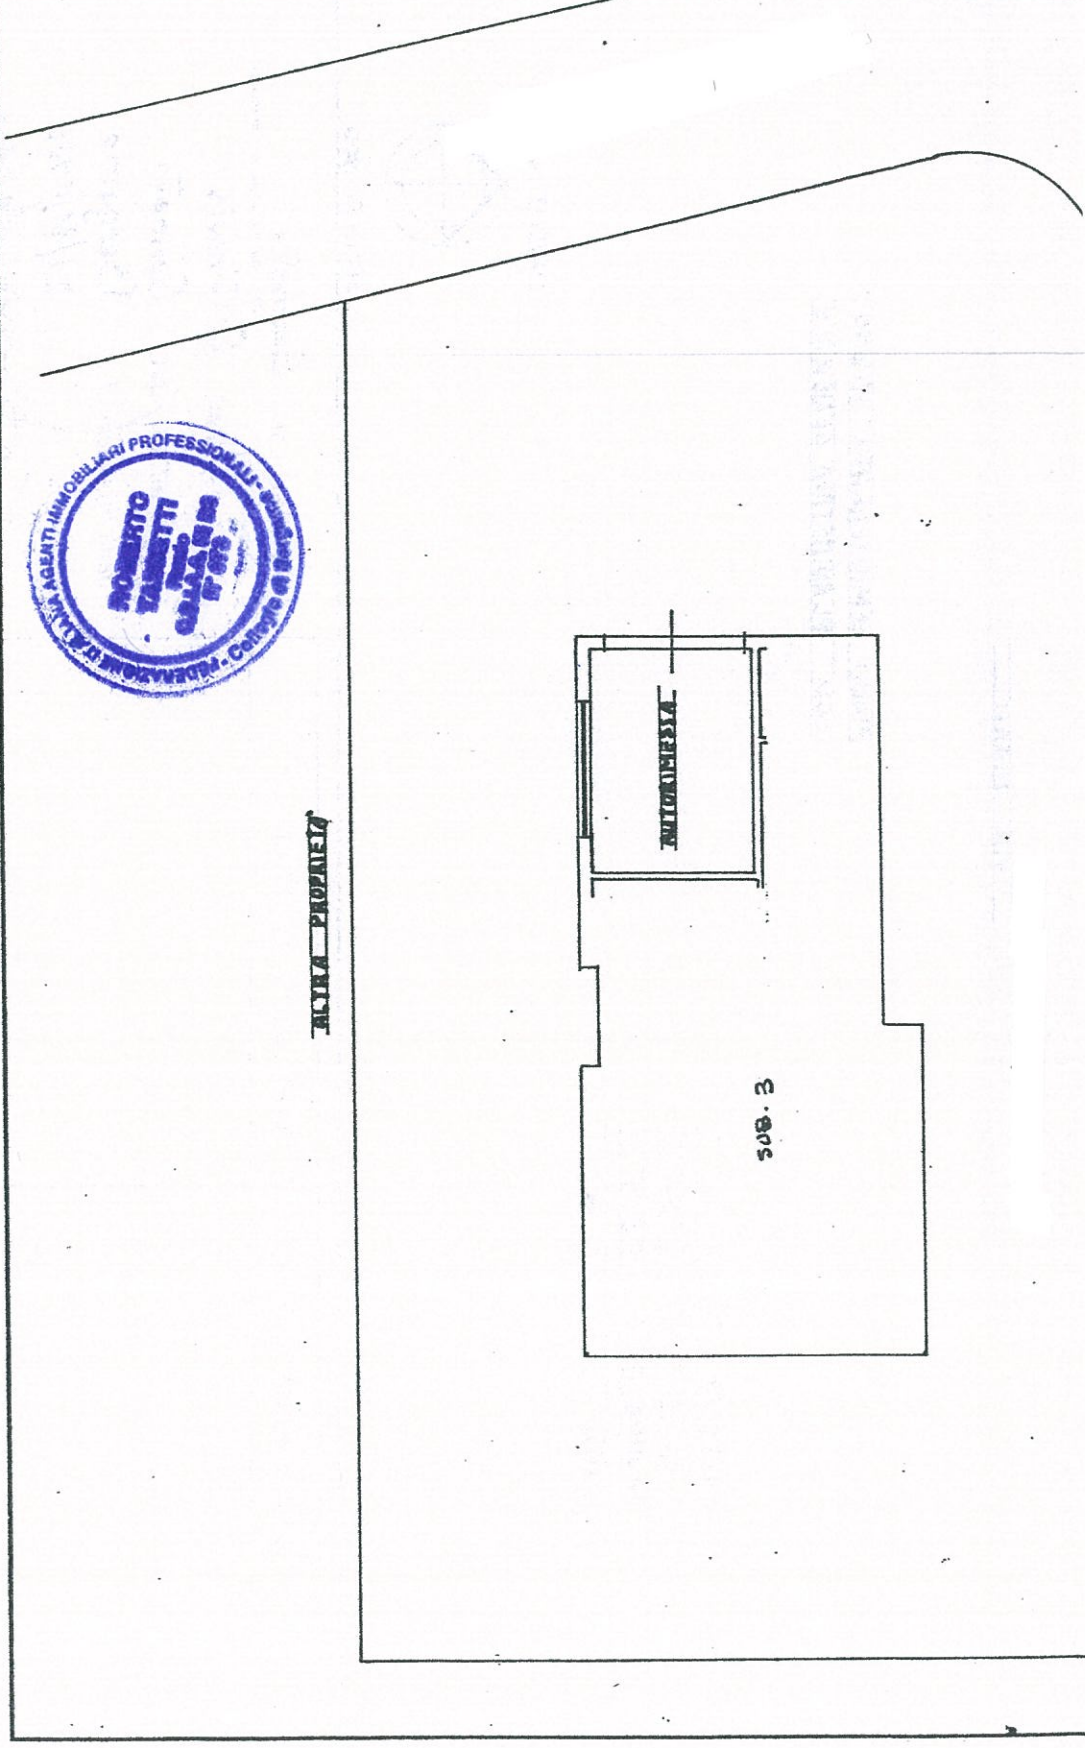

PIANO SEMINTERRATO H. 0.30
CON PLANIMETRIA GENERALE

SPAZIO RISERVATO PER LE ANNOTAZIONI D'UFFICIO

Compilata dal

DATA
PROT. N°

Iscritto all'A/I-
della Prov.
DATA

ICA B9