

Dichiarazione protocollo n. _____ del _____
Planimetria di u.i.u. in Comune di Alzano Lombardo
Via _____ civ. _____

Identificativi Catastali:

Sezione:
Foglio:
Particella:
Subalterno:

Compilata da:

Iscritto all'albo:


Prov. Bergamo

N. _____

Scheda n. 1

Scala 1:200

Studio
tassetti

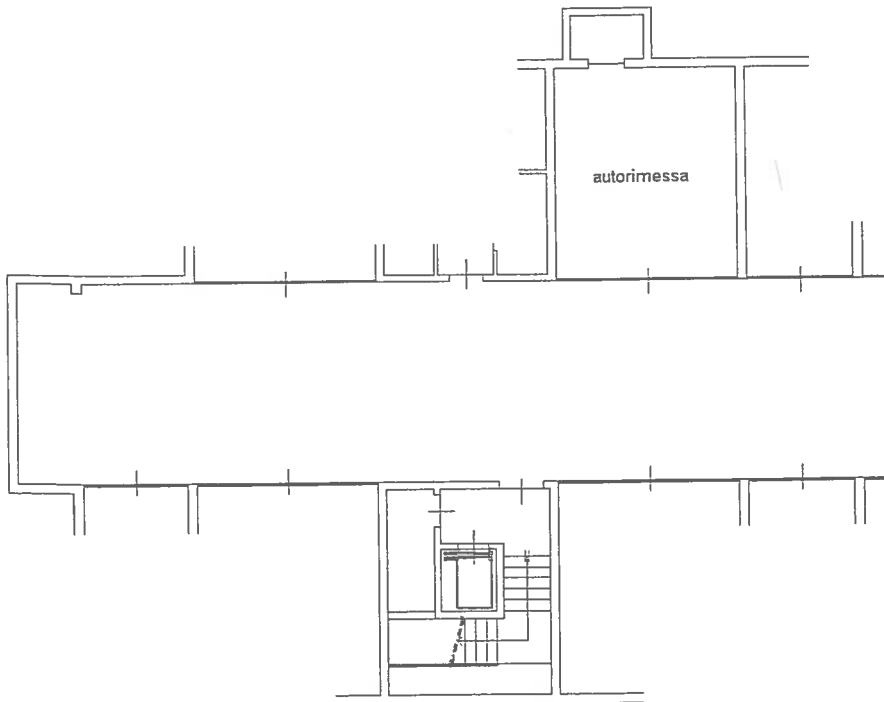

PIANO INTERRATO h=2.40mt

Studio
tassetti

