

MODELLO
P. C. 5.7. 198



MINISTERO DELLE FINANZE

DIREZIONE GENERALE DEL CATASTO E DEI SERVIZI TECNICI ERARIALI

Min. A. (Nuovo Catasto Edilizio Urbano)


Lire
50

NUOVO CATASTO EDILIZIO URBANO

Planimetria dell'immobile situato nel Comune di MOGARA Via

Ditta

Allegata alla dichiarazione presentata all'Ufficio Tecnico Erariale di

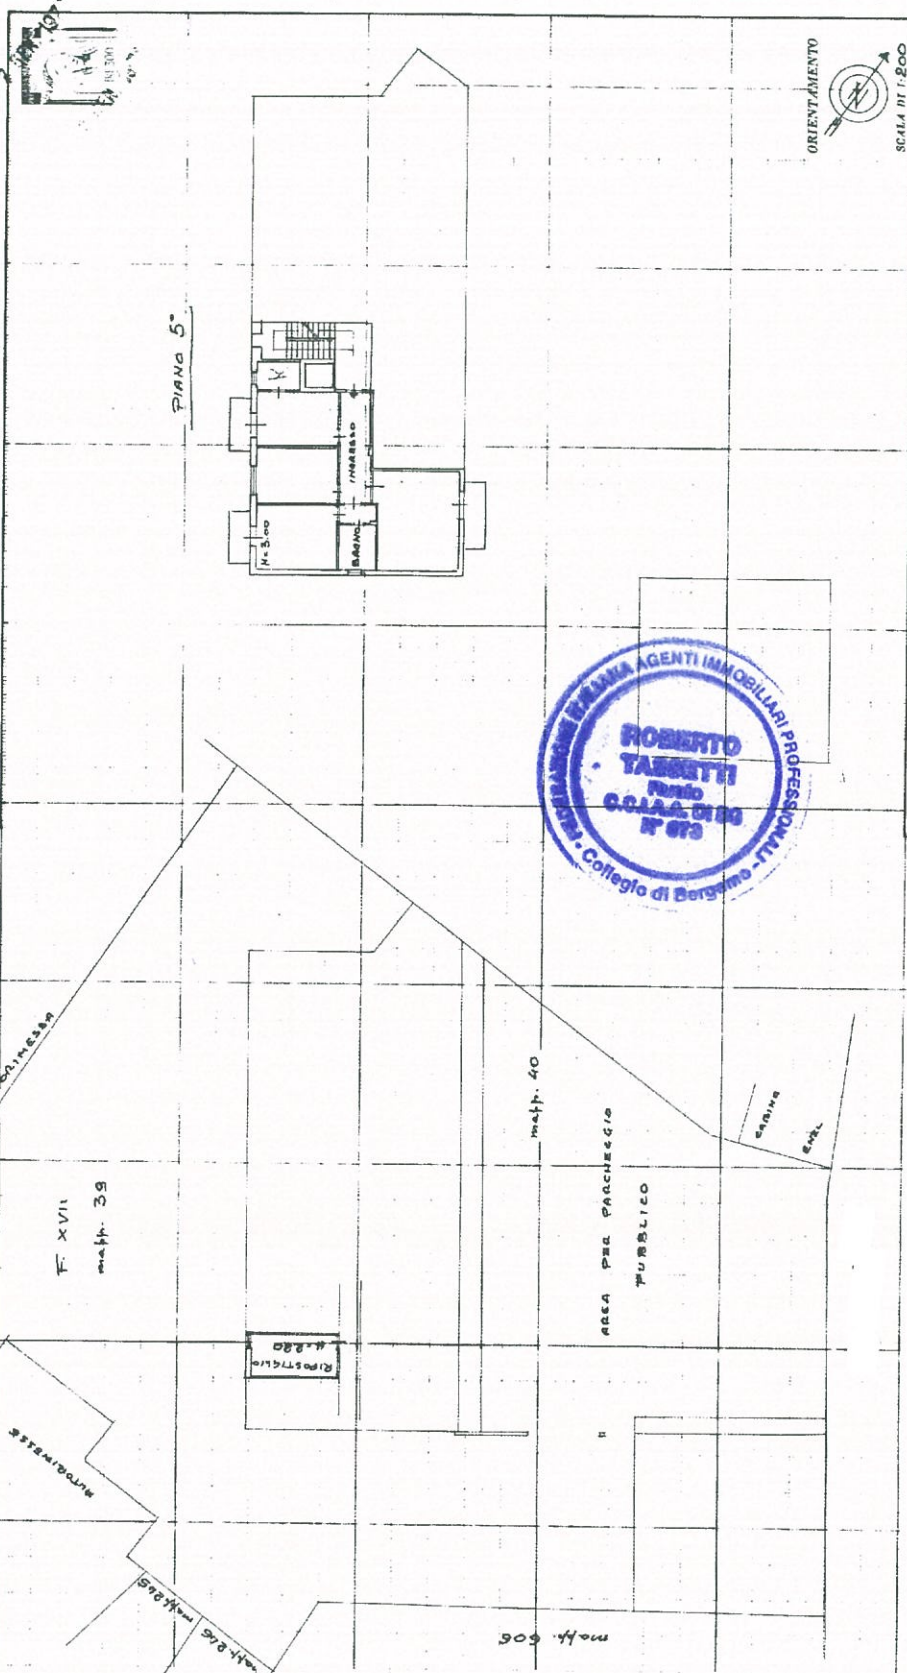

Spazio riservato per le annotazioni d'ufficio

DATA
PMT.

Compilata dal

Incaricato all'Albo dei Geometri
della Provincia di MOGARA

DATA 1 11 1984
Firma: