


Agenzia del Territorio
CATASTO FABBRICATI
Ufficio Provinciale di
Bergamo

Dichiarazione protocollo n. _____ del _____	
Planimetria di u.i.u. in Comune di Alzano Lombardo	
Via _____	civ. _____
Identificativi Catastali: Sezione: Foglio: Particella: Subalterno:	Compilata da: Iscritto all'albo: Prov. Bergamo _____ N. _____

Scheda n. 1 Scala 1:200

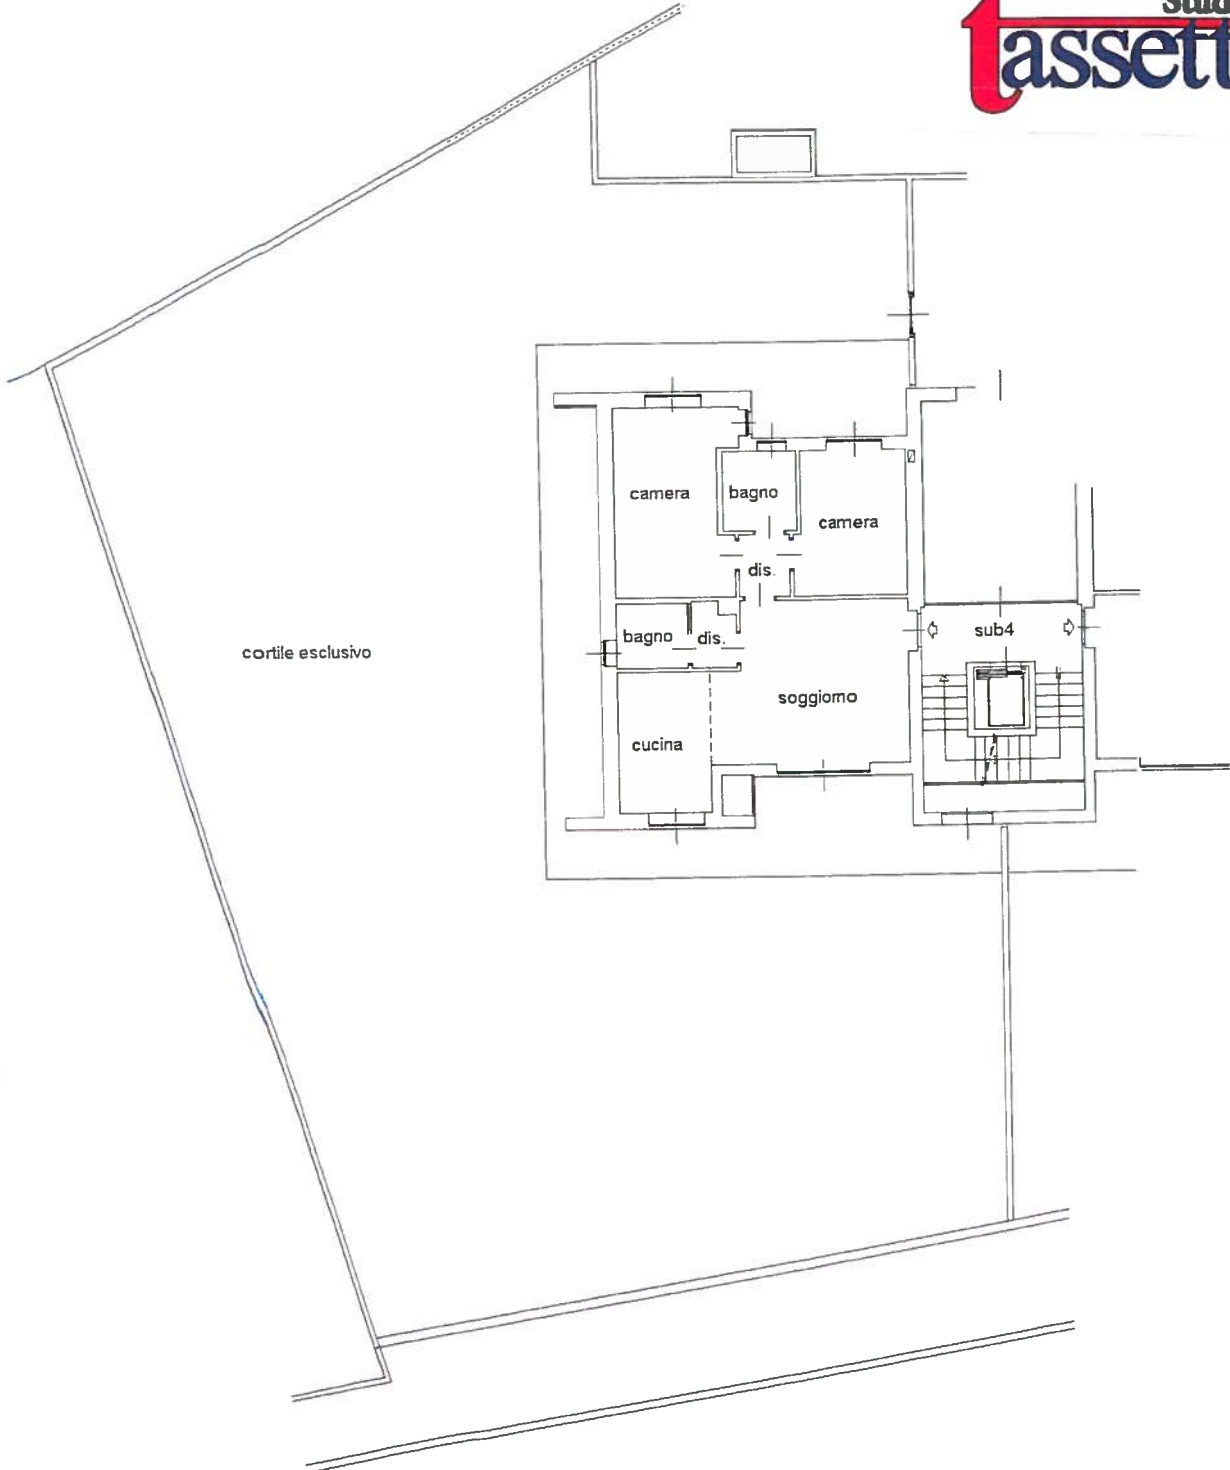

PIANO TERRA h=2.70mt

