




Elaborazione di confronto mappa catastale/rilevo
scala 1:1000

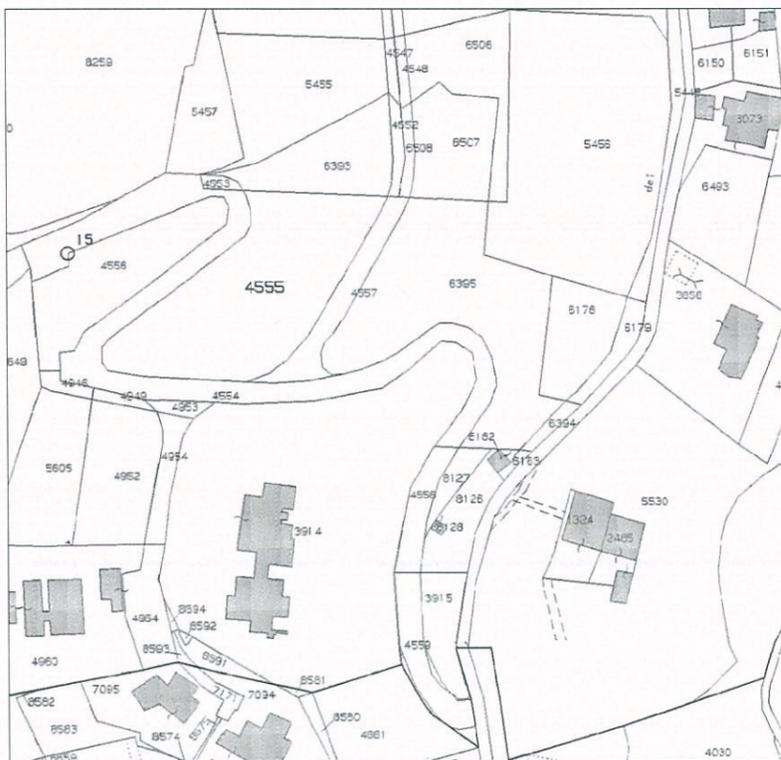

Mappa catastale (estratto)
scala 1:1000



Comune di Ponerano (BG)
Proponenti: sgg.rl Gianluigi Cecchini Marara, Marco Manzoni

PIANO ATTUATIVO DI INIZIATIVA PRIVATA - PRELIMINARE
AMBITO DI TRASFORMAZIONE AT8 - VIA LONGARI

Progettista: arch. Francesco Rampinelli - Bergamo

Committenti:

Progettista:

scala: 1:500

feb 2016

agg.: 19.01.16

STATO DI FATTO
DATI METRICI E DI PROPRIETA'

P.2
tavola