MODULARIO
F. - Cat. S. T. - 315


NUOVO CATASTO EDILIZIO URBANO

(R. DECRETO-LEGGE 13 APRILE 1939, N° 652)

Planimetria dell'immobile situato nel Comune di SORISOLE *Via* .....

Ditta .....

Allegata alla dichiarazione presentata all'Ufficio Tecnico Erariale di .....

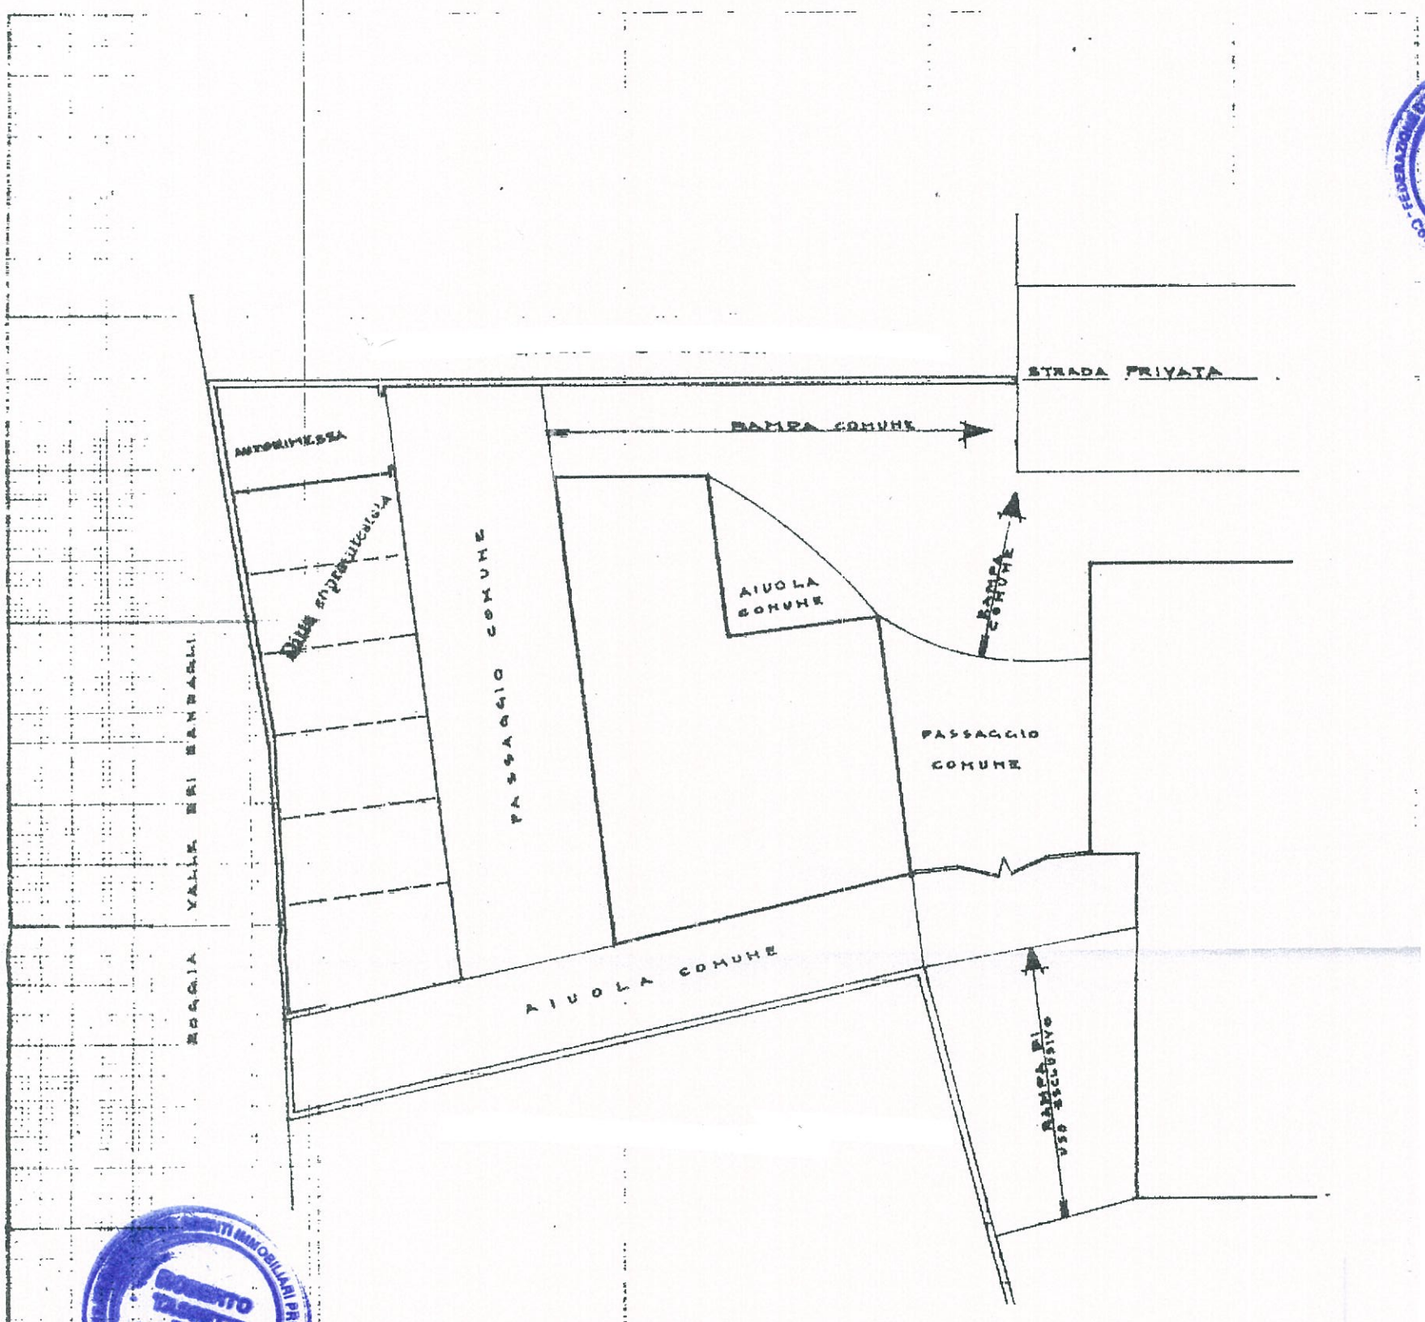

PIANO TERREMO H= 2.20

ORIENTAMENTO

SCALA DI 1:200

Spazio riservato per le annotazioni d'ufficio	DATI DEL CATASTO TERRENI DOVE È SORTA LA NUOVA COSTRUZIONE
DATA	*Numero della partita*
PROT. N.°	*Sezione o Comune censuario*
	Foglio
	Numero di mappa
	Subalterno

Compilata dal .....

Iscritto all'Albo dei .....

della Provincia di .....

DATA

Firma:

LA TECNICA